
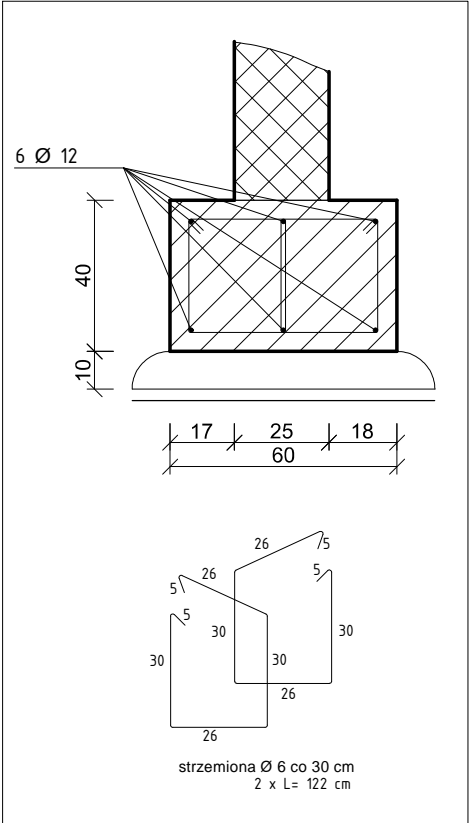


Rys. szczegółowy  
ławny fundamentowej ł1  
Skala 1: 20

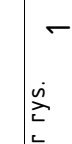

## Rzut fundamentów

Skala 1: 50

	Nr zlec. 6/2010	
	Nr rys. 1	
Objekt	Skala 1: 50	
Adres Inwestor	Rozbudowa Węskiego Domu Kultury Boruja Kościelna, ul. Walsztyska, dz. nr 467 Nowotomyski Ośrodek Kultury	
Temat	Data 10.2010	
Branża	Podpis	
Architektura	Rzut fundamentów Architektura/ konstrukcja	
Konstrukcja	mgr inż. arch. Janusz Pułkowski GP-KZ-1342/131/92	
	mgr inż. arch. Piotr Brychcy 438/89/pw. 87/89 Pw	

Oznaczenia na rysunku:

– tawy fundamentowe istniejące