


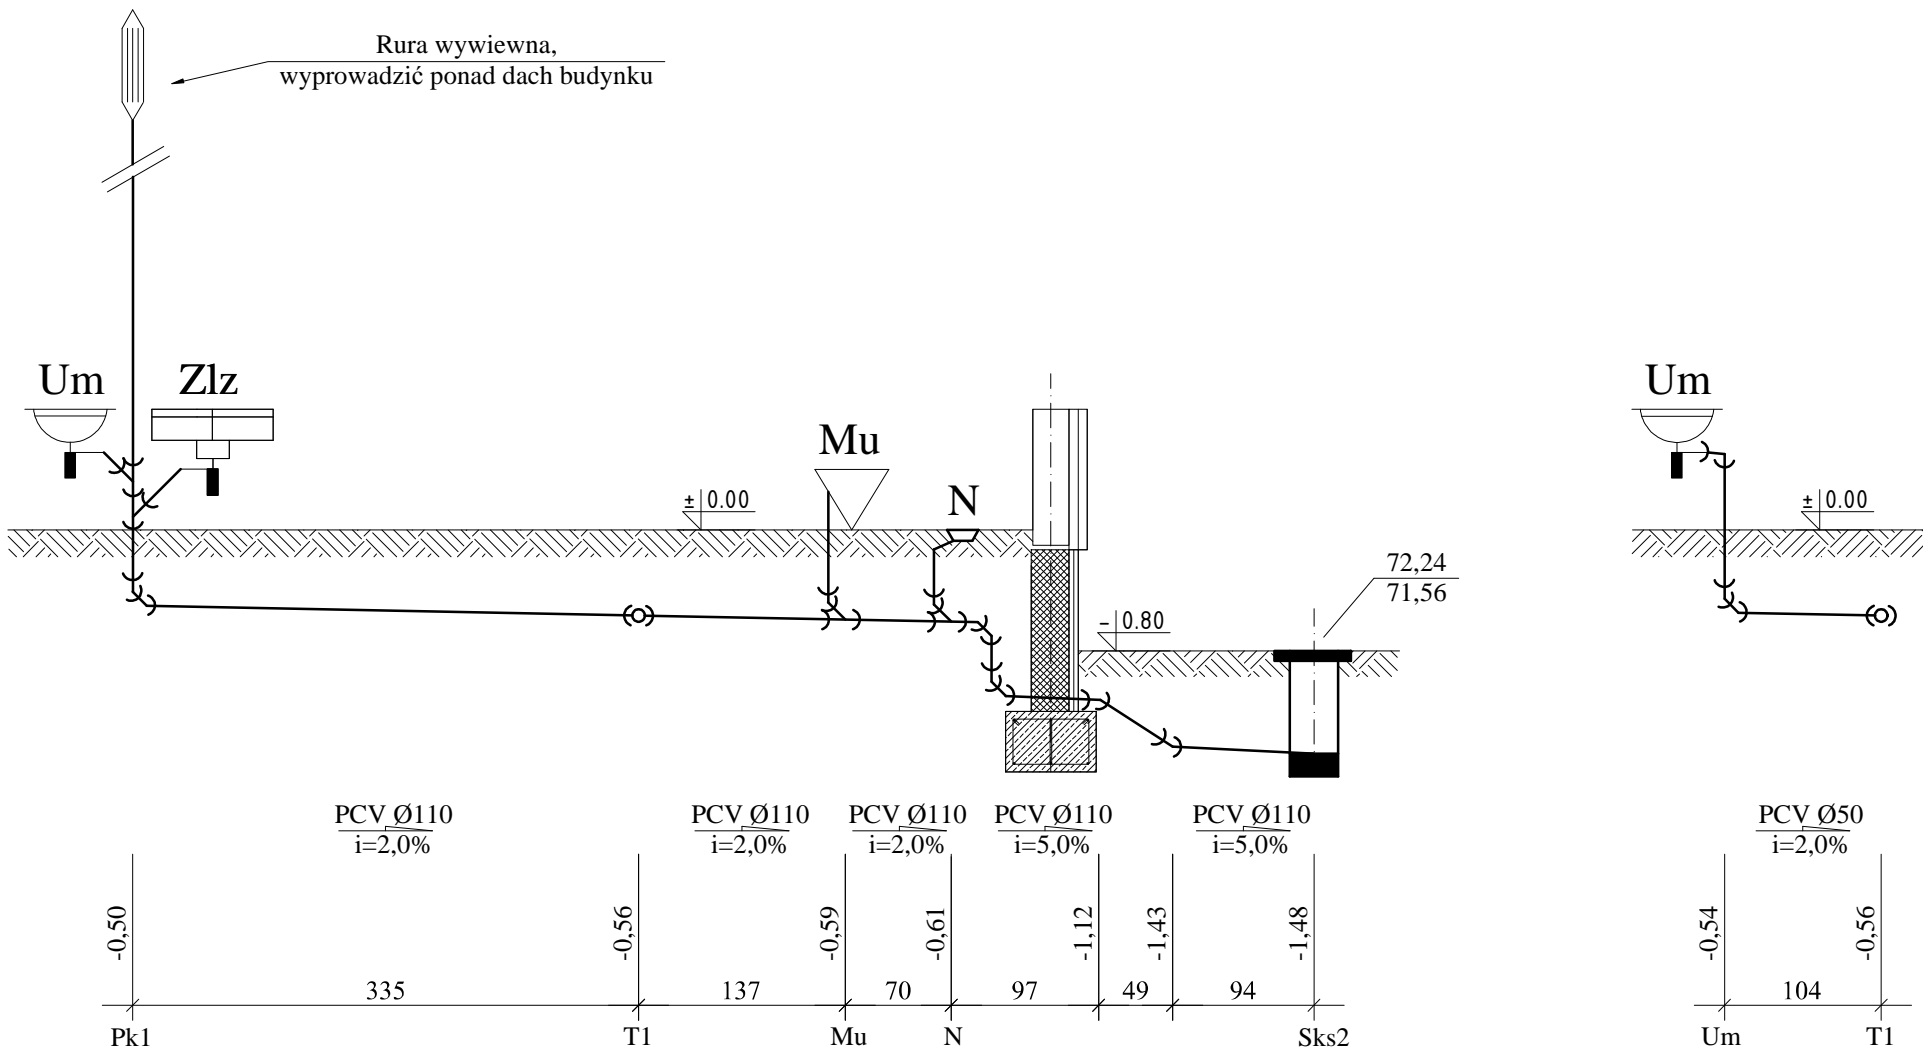

PROFIL KANALIZACJI SANITARNEJ



OZNACZENIA:

- Mu- muszla ustępowa
Um- umywalka
N- prysznic
T- trójnik
Pk- pion kanalizacyjny
Sks- studnia kanalizacji sanitarnej

				Nr zlec. 6/2010
				Nr rys. 4/is
Obiekt	Rozbudowa Wiejskiego Domu Kultury			Skala 1: 50
Adres	Boruja Kościelna, ul. Wolsztyńska, dz. nr 467			Data 7.2010
Inwestor	Nowotomyski Ośrodek Kultury			
Temat	Profil kanalizacji sanitarnej			Podpis
Branża	Instalacje sanitarne			
Projektant	mgr inż. Lucjan Jadzewicz 35/84/GW			
Asystent	inż. Tomasz Nowak			