



Przekrój pionowy A-A

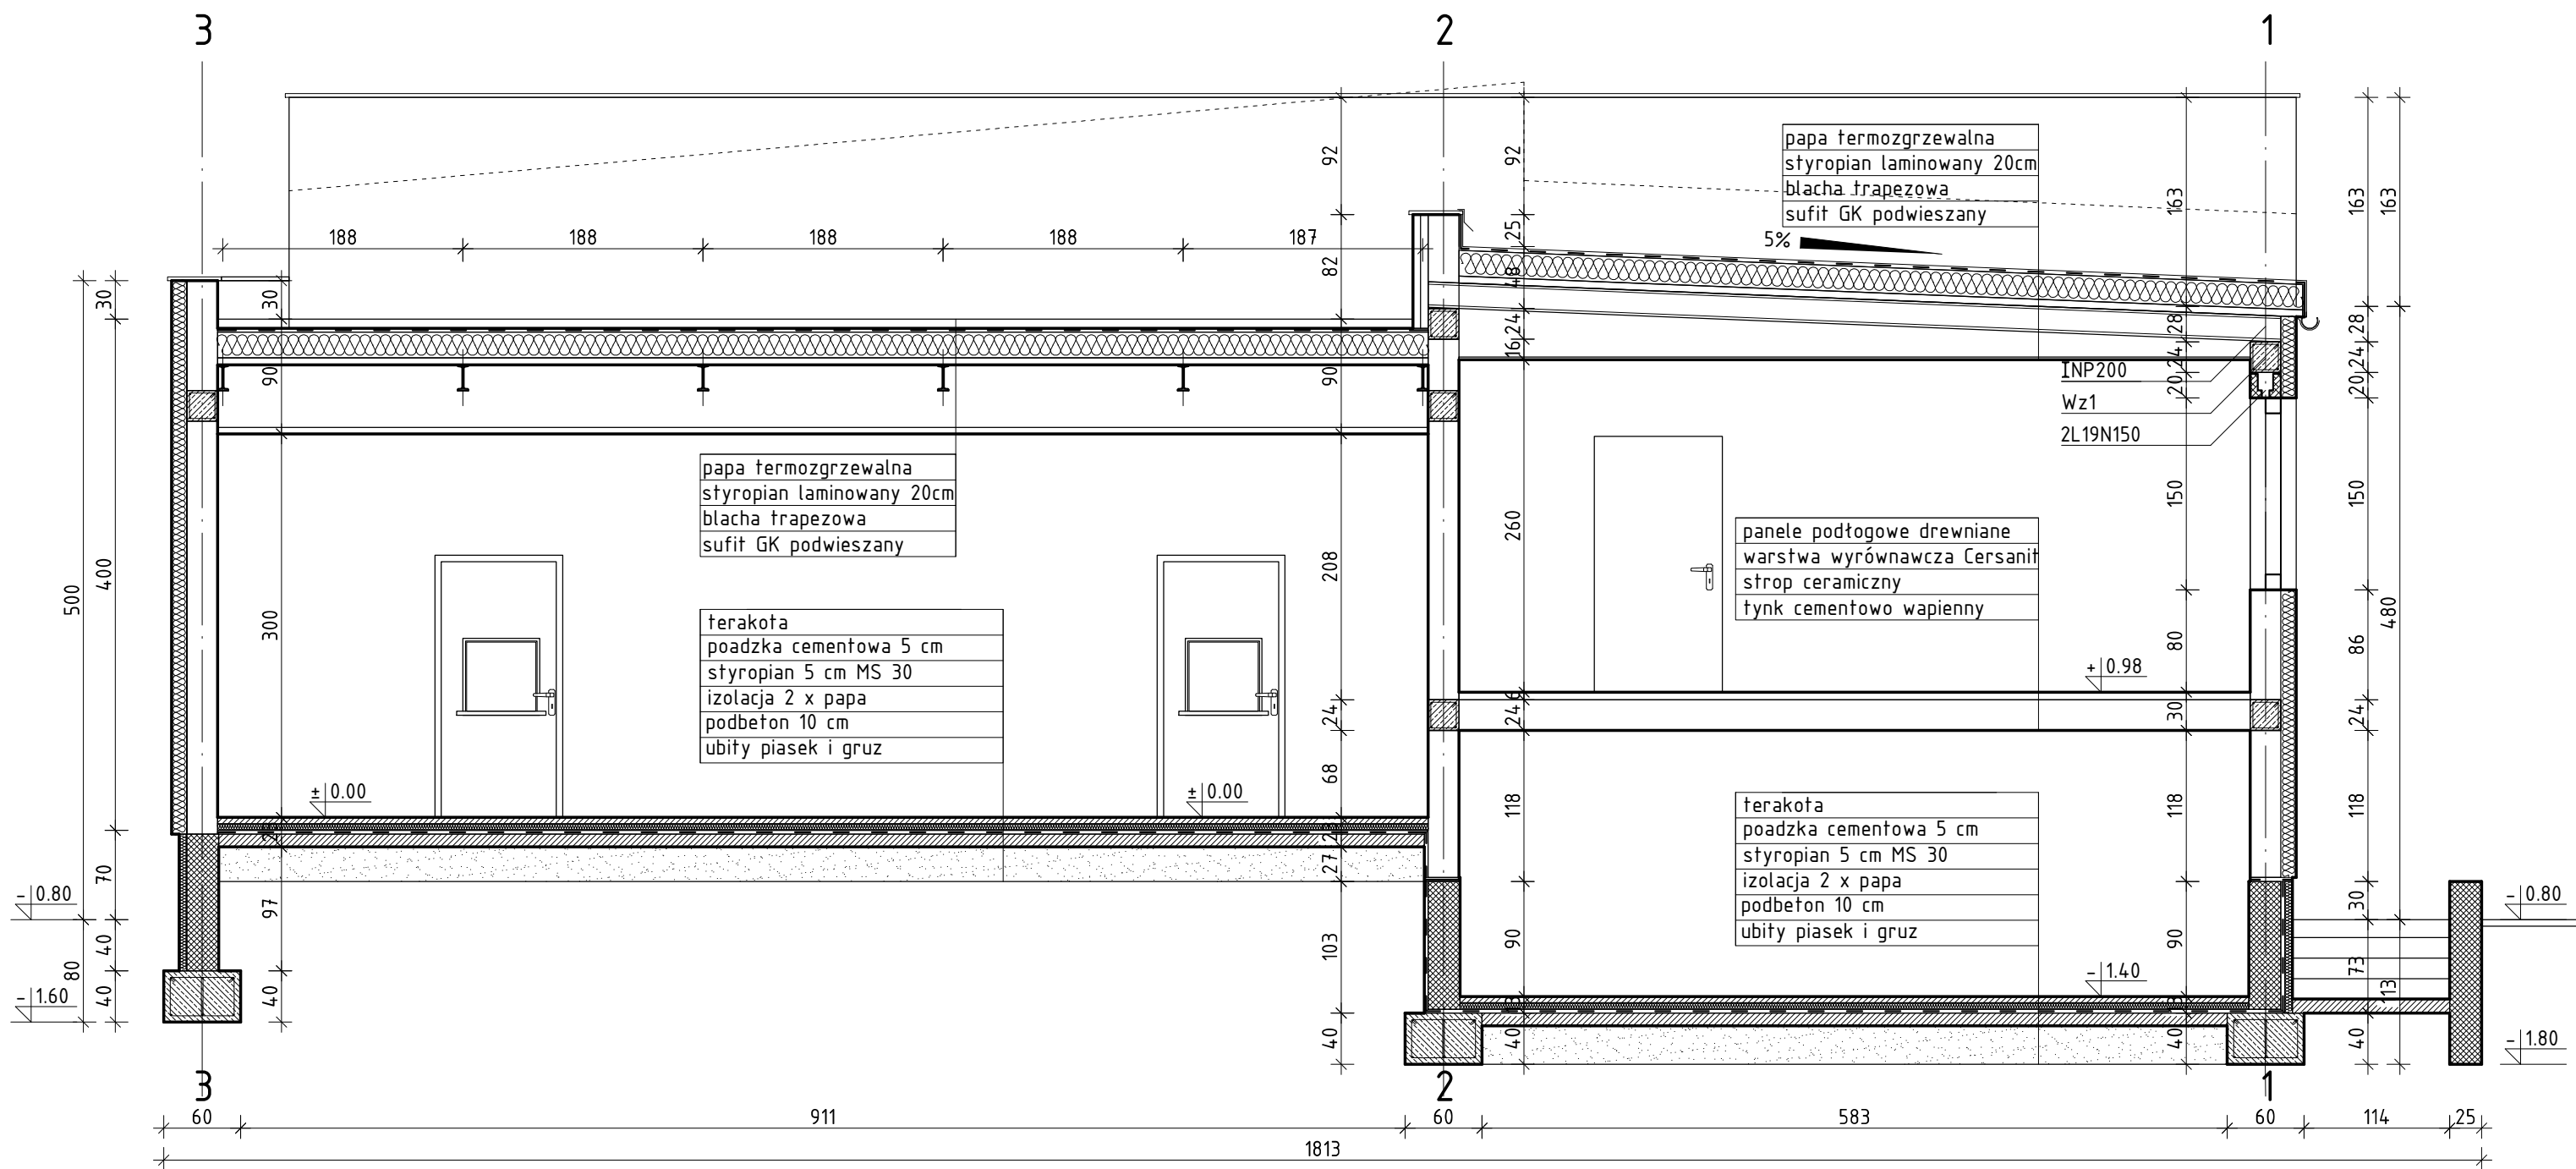

		Nr zlec. 6/2010
		Nr rys. 5
Obiekt	Rozbudowa Wiejskiego Domu Kultury	Skala 1: 50
Adres	Boruja Kościelna, ul. Wolsztyńska, dz. nr 467	Data 10.2010 Podpis
Inwestor	Nowotomyski Ośrodek Kultury	
Temat	Przekrój pionowy A-A	
Branża	Architektura/ konstrukcja	
Architektura	mgr inż. arch. Janusz Pulikowski GP-KZ-7342/131/92	
Konstrukcja	mgr inż. arch. Piotr Brychcy 438/89/Pw; 87/89 Pw	